SEZIONE A-A DI TIPO STRADALE E PIAZZOLA

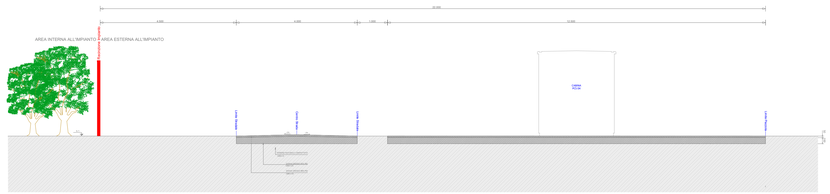

SEZIONE B-B DI TIPO STRADALE E PIAZZOLA

SEZIONE C-C DI TIPO STRADALE

LEGENDA

- Recinzione
- Doline
- Mitigazione
- Linee aeree elettriche
- Strade interne
- Vasca di laminazione

Firmato digitalmente da
Silvano Carone
C = IT
Data e ora della firma: 20/11/2025 16:55:35

EDIC.	DATE	DRAWN	CHECKED	REVISED-EDPR		DATE	SCALE 1:2000
							DRAWN SC
02	16/10/25	SC	SC	AI	SECONDA EMISSIONE	10/25	CHECKED SC
01	01/08/25	SC	SC	AI	PRIMA EMISSIONE	08/25	REVISED-EDPR AI
					.		Format A0

RECURRENT ENERGY
A subsidiary of Canadian Solar

Realizzazione di Impianto fotovoltaico di potenza da 19.999,20 kWp da realizzare al suolo a Latiano (BR) denominato "Lotto 9"

SETIN STUDIO
Viale Certosa 26, 20155 Milano
Tel.02.66669200 | fax. 02.66669203
info@setinstudio.com | setinstudio@pec.it
P.IVA 09550730965
www.setinstudio.com
Progettista
Arch. Silvano Carone

TEL-PV-LTN-14-DTT-DN-STRADE DI PARCO-PLANIMETRIA E SEZIONI